WORKSHOP HALL

Columns Sr-1 - 2 pcs; Sr-1a - 2 pcs; Sr-2 - 4 pcs; Sr-3 - 2 pcs; Sr-3a - 2 pcs, Sr-3b - 2 pcs; Sr-3c - 2 pcs

Sr-1a - mirror image of Sr-1

Sr-3a - mirror image of Sr-3

Sr-3b - mirror image of Sr-3c

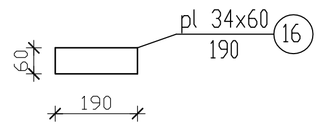

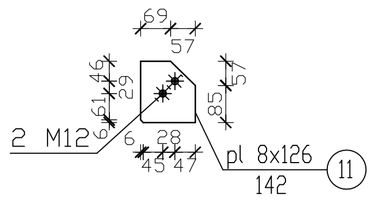

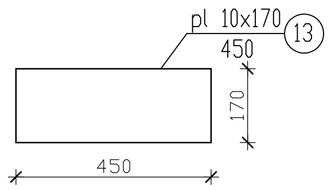

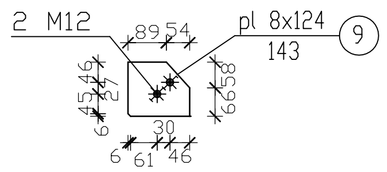

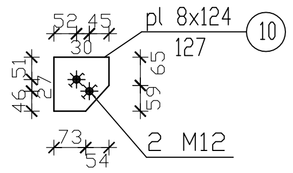

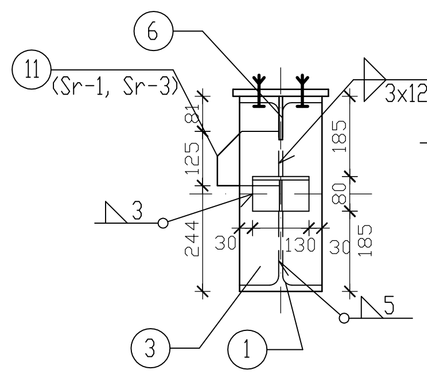

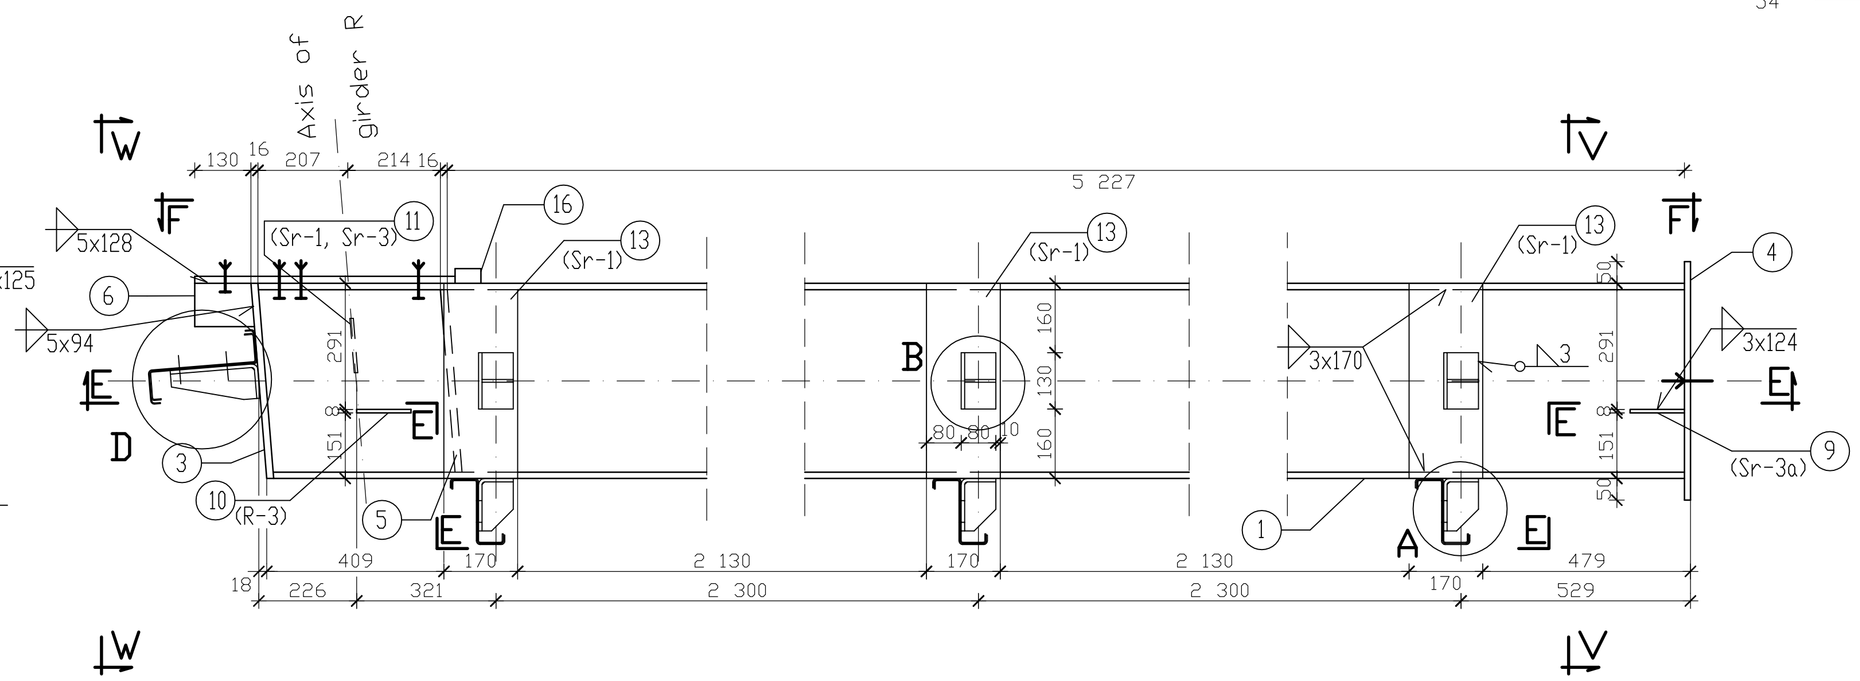

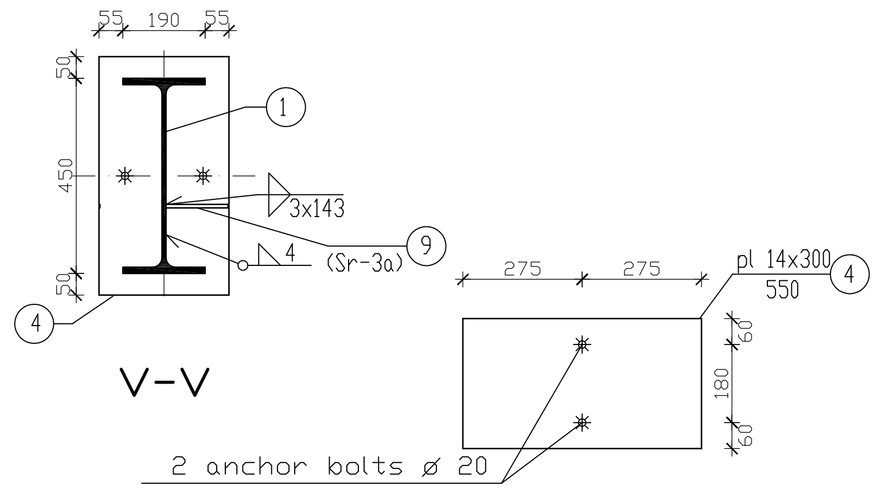

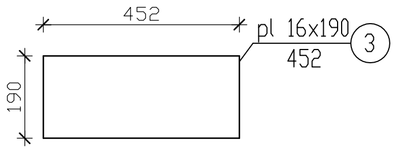

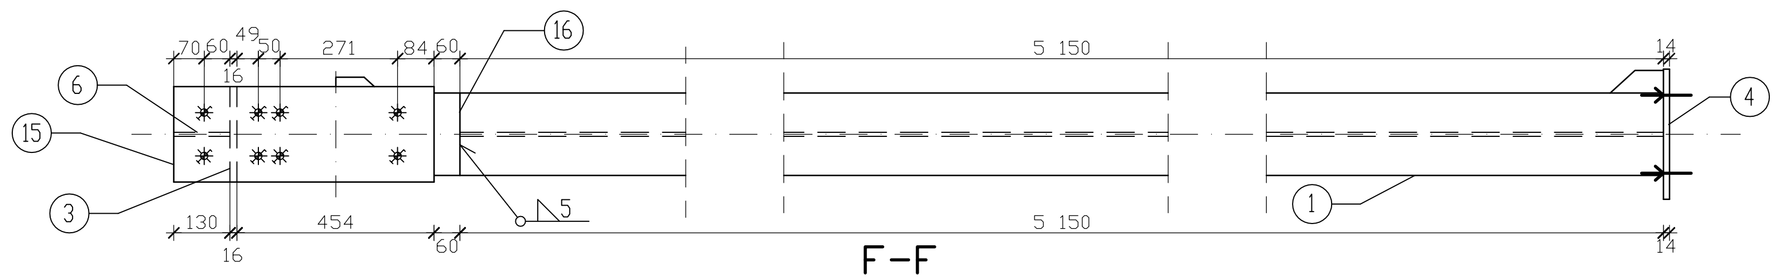

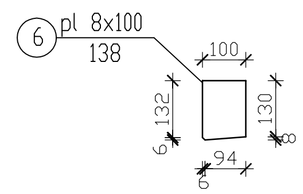

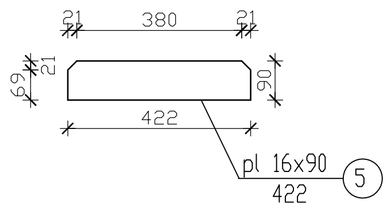

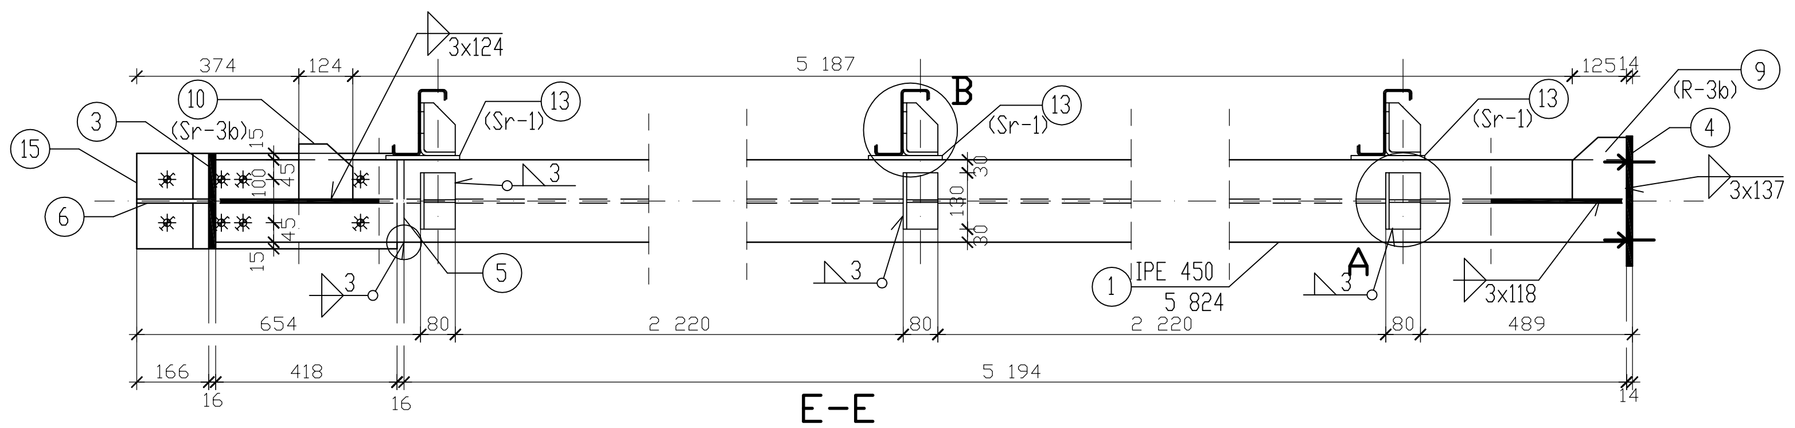

* Bolts M 12 cl. 4.8

* Anchor bolts M20 cl. 5.6

* Bolts M24 cl. 6.8

Steel S235

Elektrodes E4303

Elements 9 and 10 only for columns Sr-3b, Sr-3c

Element 11 only for columns Sr-1, Sr-1a, Sr-3; Sr-3a; Sr-3b; Sr-3c

Element 13 only for column Sr-1, Sr-1a

CRACOW UNIVERSITY OF TECHNOLOGY - CIVIL ENGINEERING FACULTY Institute of Structure and Building Materials Chair of Metal Structures					
Executor	Tomasz Michałowski Ph.D.	group	sign.	date	NOTICES analysed together with drw. 1, 3, 4
Verificator	Prof. Andrzej Machowski				
TOPIC:	Steel hall, columns				Scale 1:100, 1:10 / # drow 2