




FLOOR GIRDER

Modulus Pa, 6 pieces

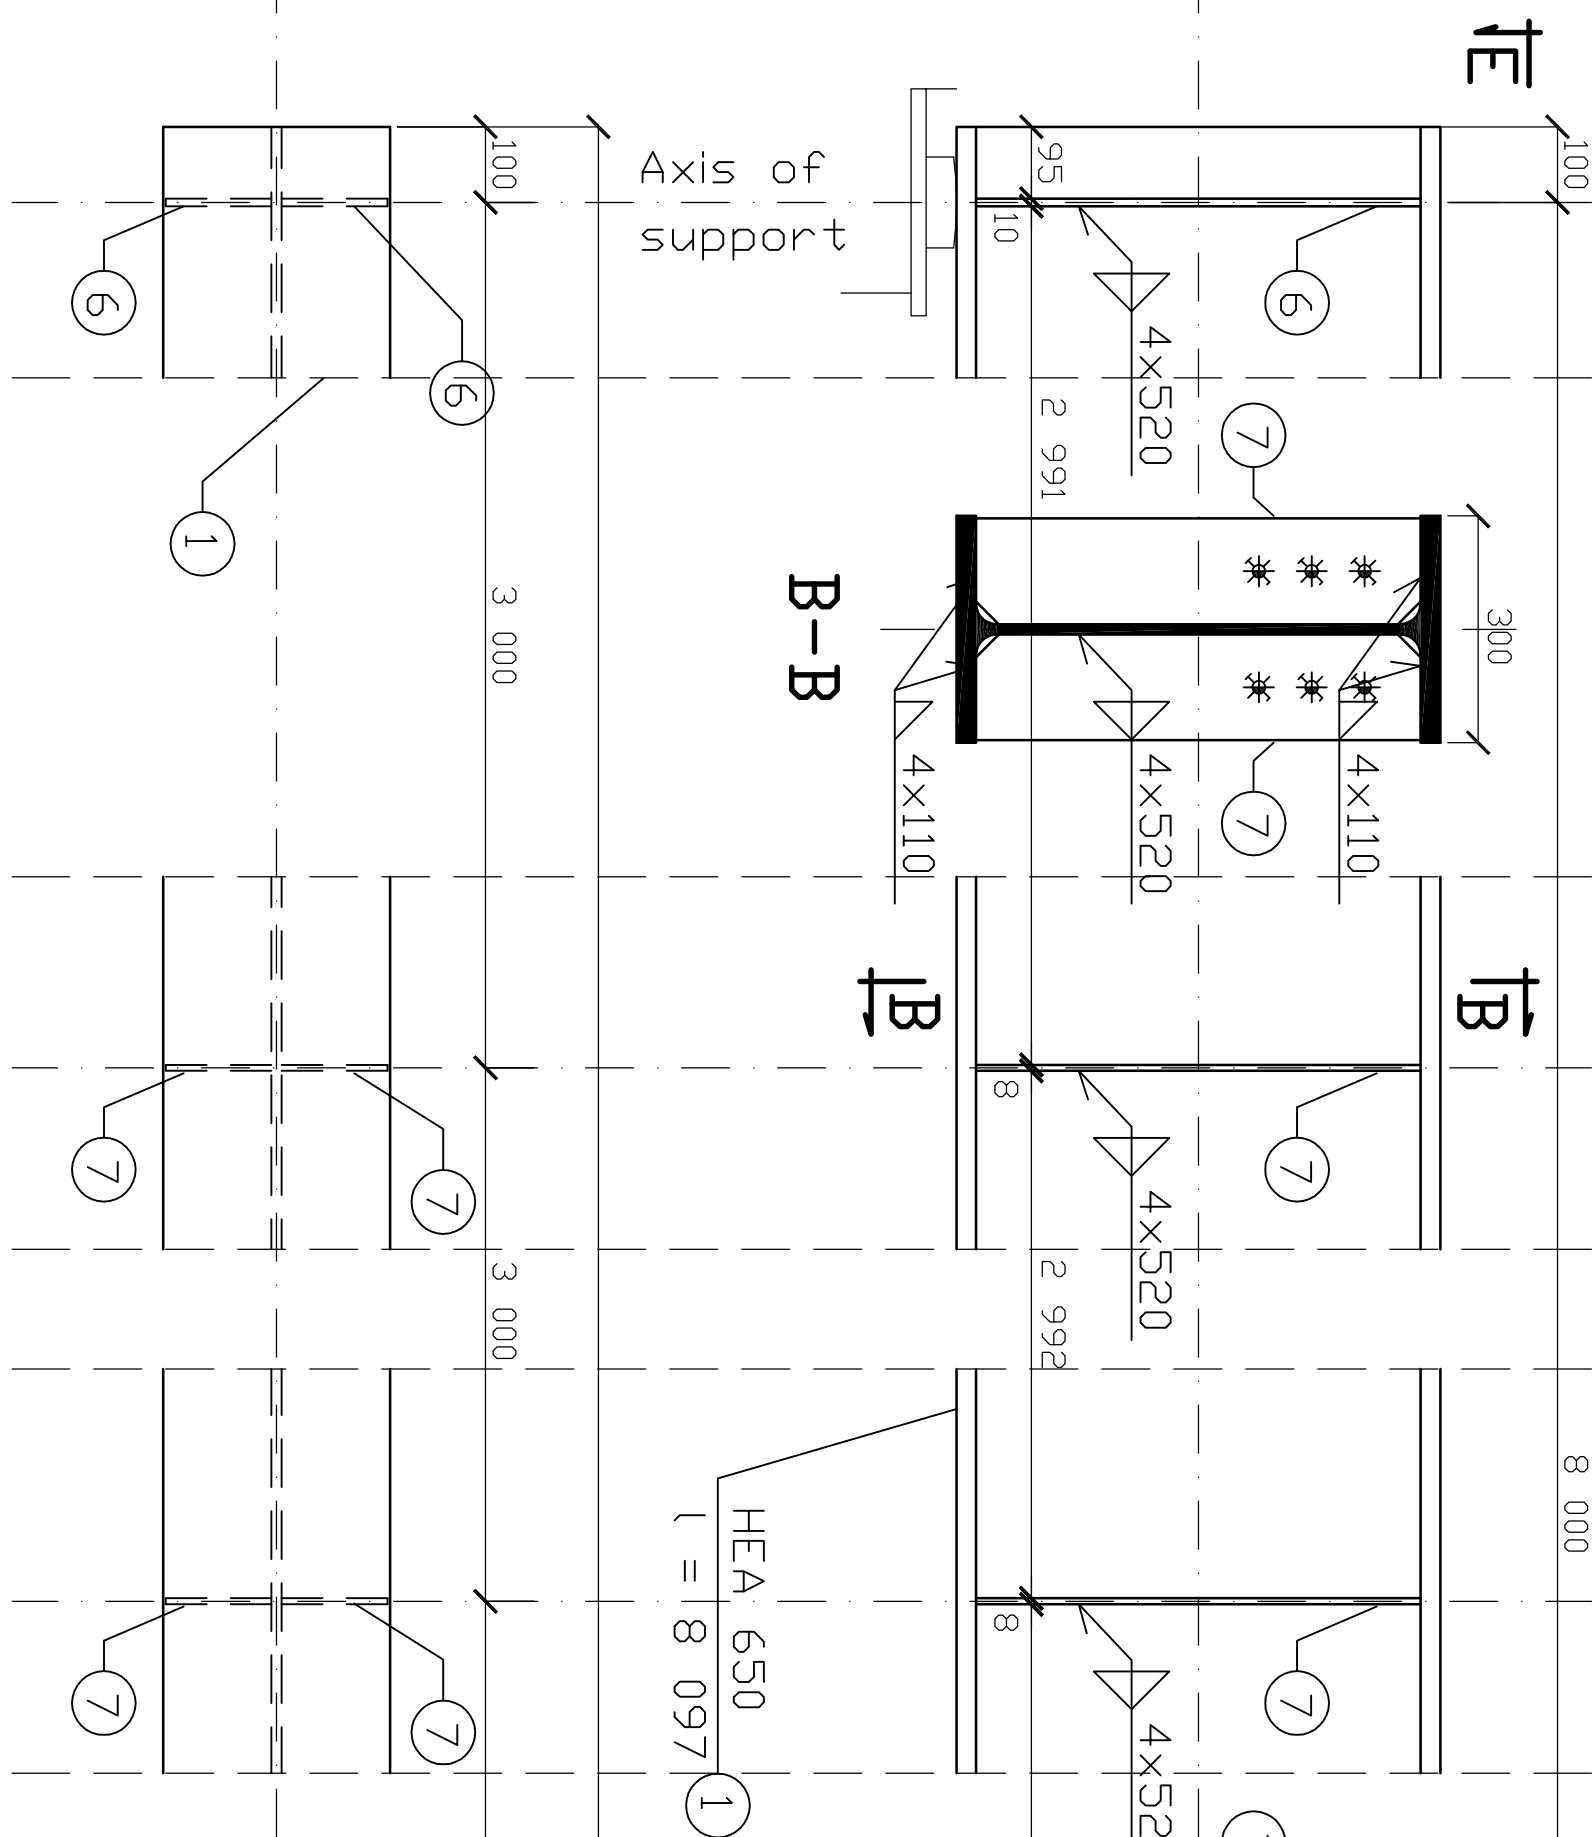


1:10

Modulus Pb, 3 pieces

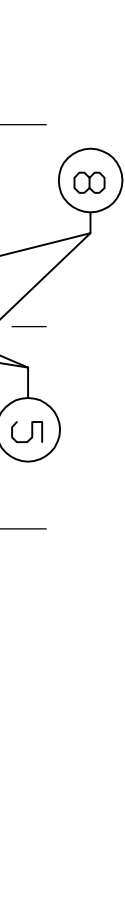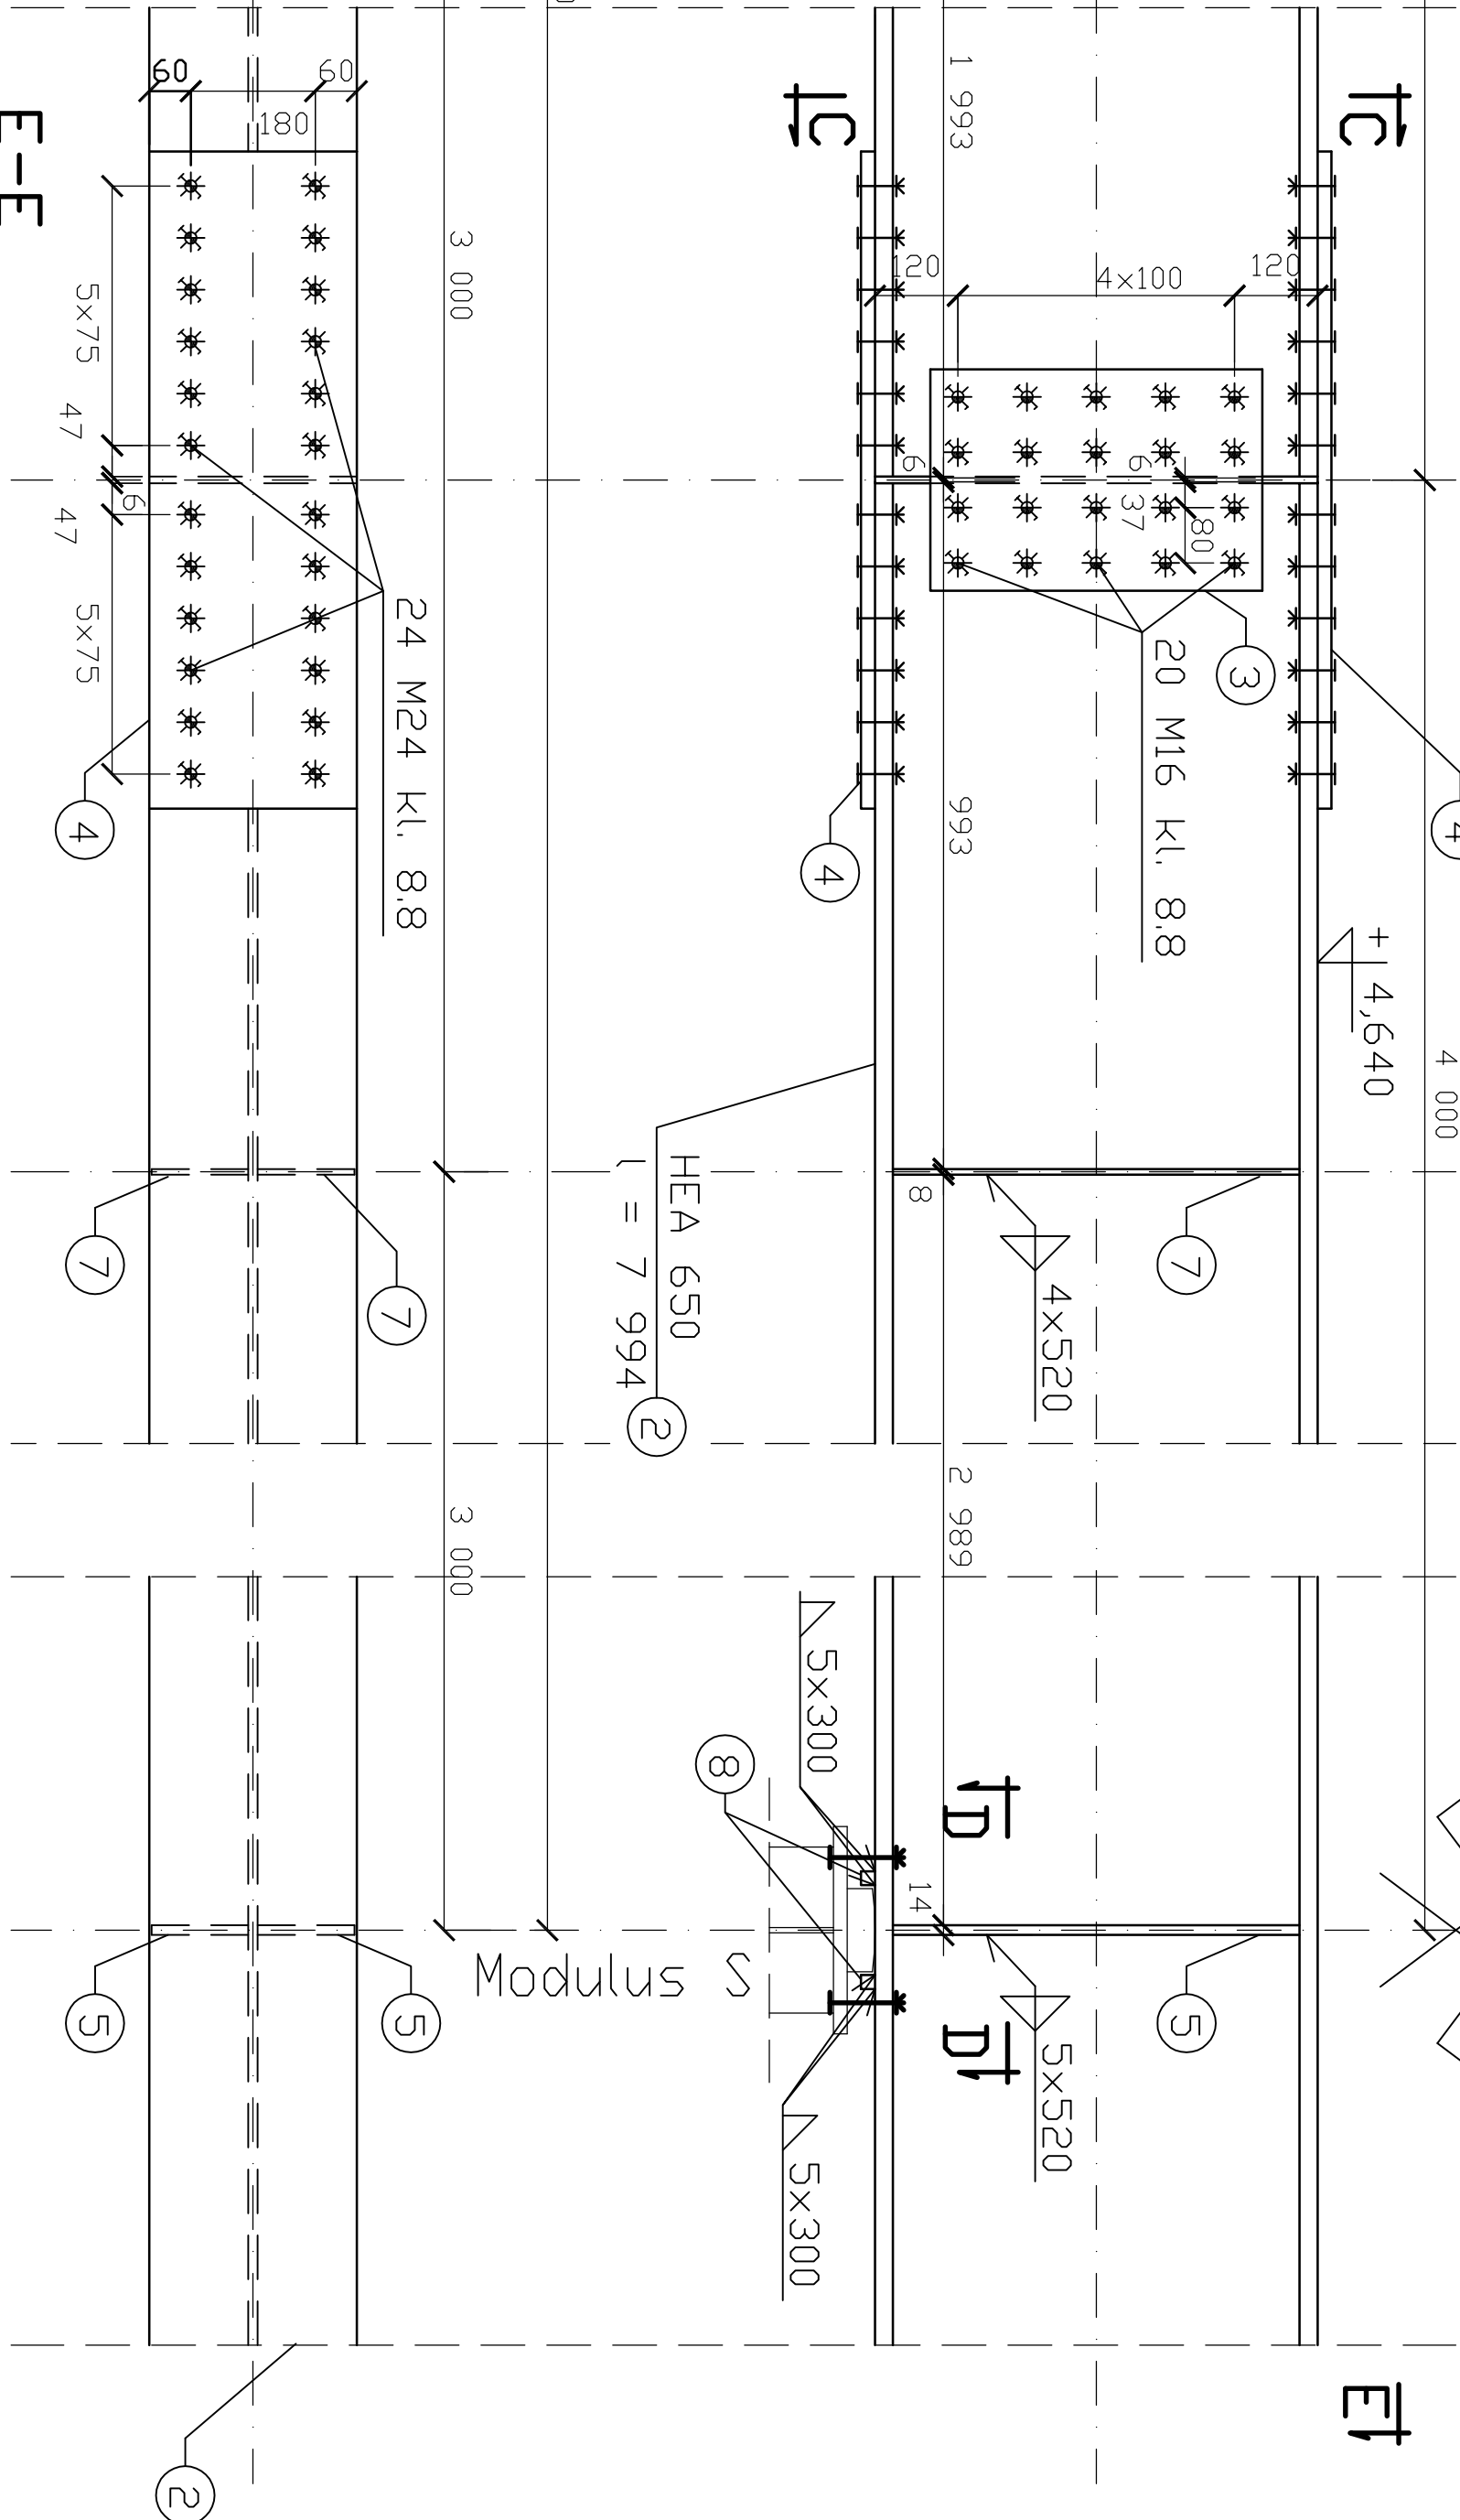


D-D

Scheme, scale 1:100

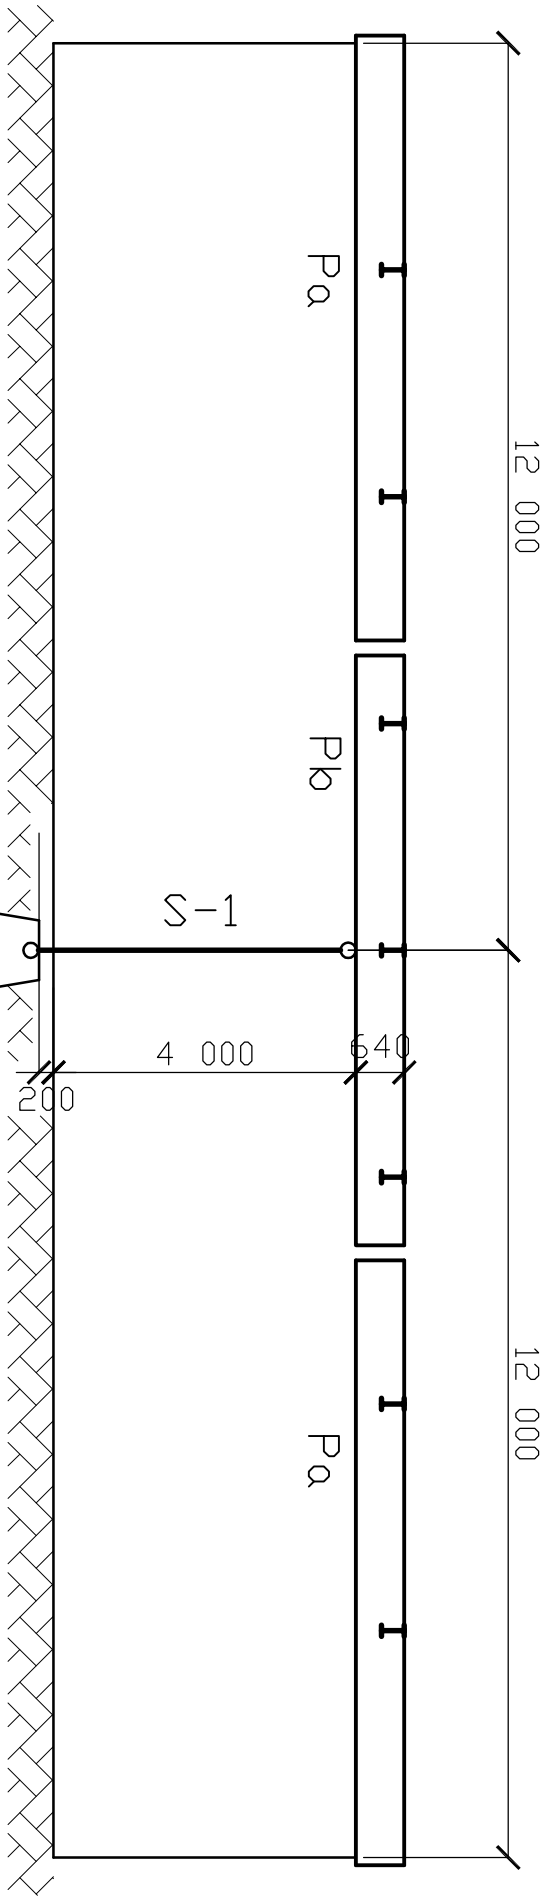

A-A

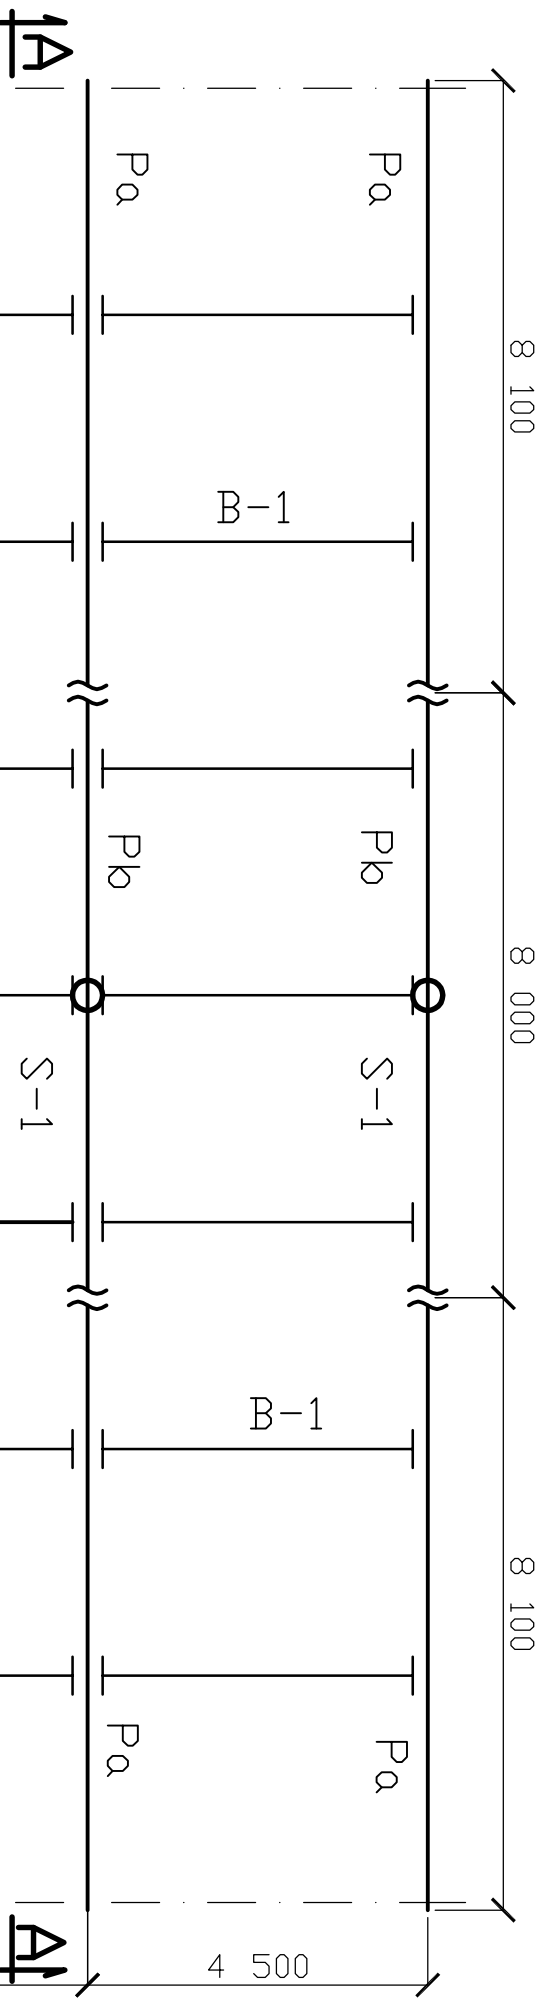

B-B

Modulus B, 14 pieces

1:10

Primary beam

axis

axis

Preloaded joints: class of friction B, spray-metallized with aluminum  
Dimensions of elements 5, 6, 7 closely match  
Elements 10, 11, 12 i 13 mill before welding  
Steel S235  
Electrodes E4303

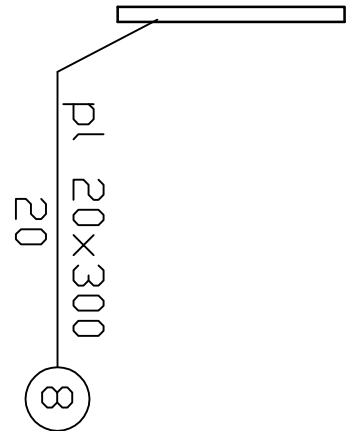

Modulus Pb

axis

axis

